


R-FVE-B1

R-FVE-A2

- Ø 1 - HDO (B116)
- Ø 2 - DRED (B116)
- Ø 3 - DRED (B116)

HDO N0% DRED K MĚNIČI

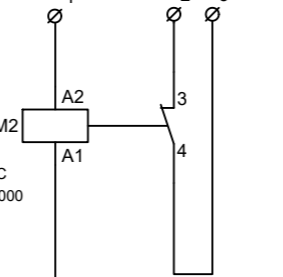

Finder RELE
2P/8A 230VAC
40.52.8.230.0000

FA1
B20/3
20A

Typ: R-FVE-B1


Výrobce: A-Z TRADERS s.r.o.
Pivcova 945/4, 152 00 Praha 5
IČ: 07462522
IP 65/20
Napětí: 400/230V AC
Proud: 40A

Plastová rozvodnice s dveřmi
IKA-2/36-ST
krytí IP65/IP20
2 x 36 modulů

Typ: R-FVE-A2

Výrobce: A-Z TRADERS s.r.o.
Pivcova 945/4, 152 00 Praha 5
IČ: 07462522
IP 65/20
Napětí: 400/230VAC - 1000VDC
Proud: 40AAC/32ADC

Plastová rozvodnice s dveřmi
IKA-2/36-ST
krytí IP65/IP20
2 x 36 modulů

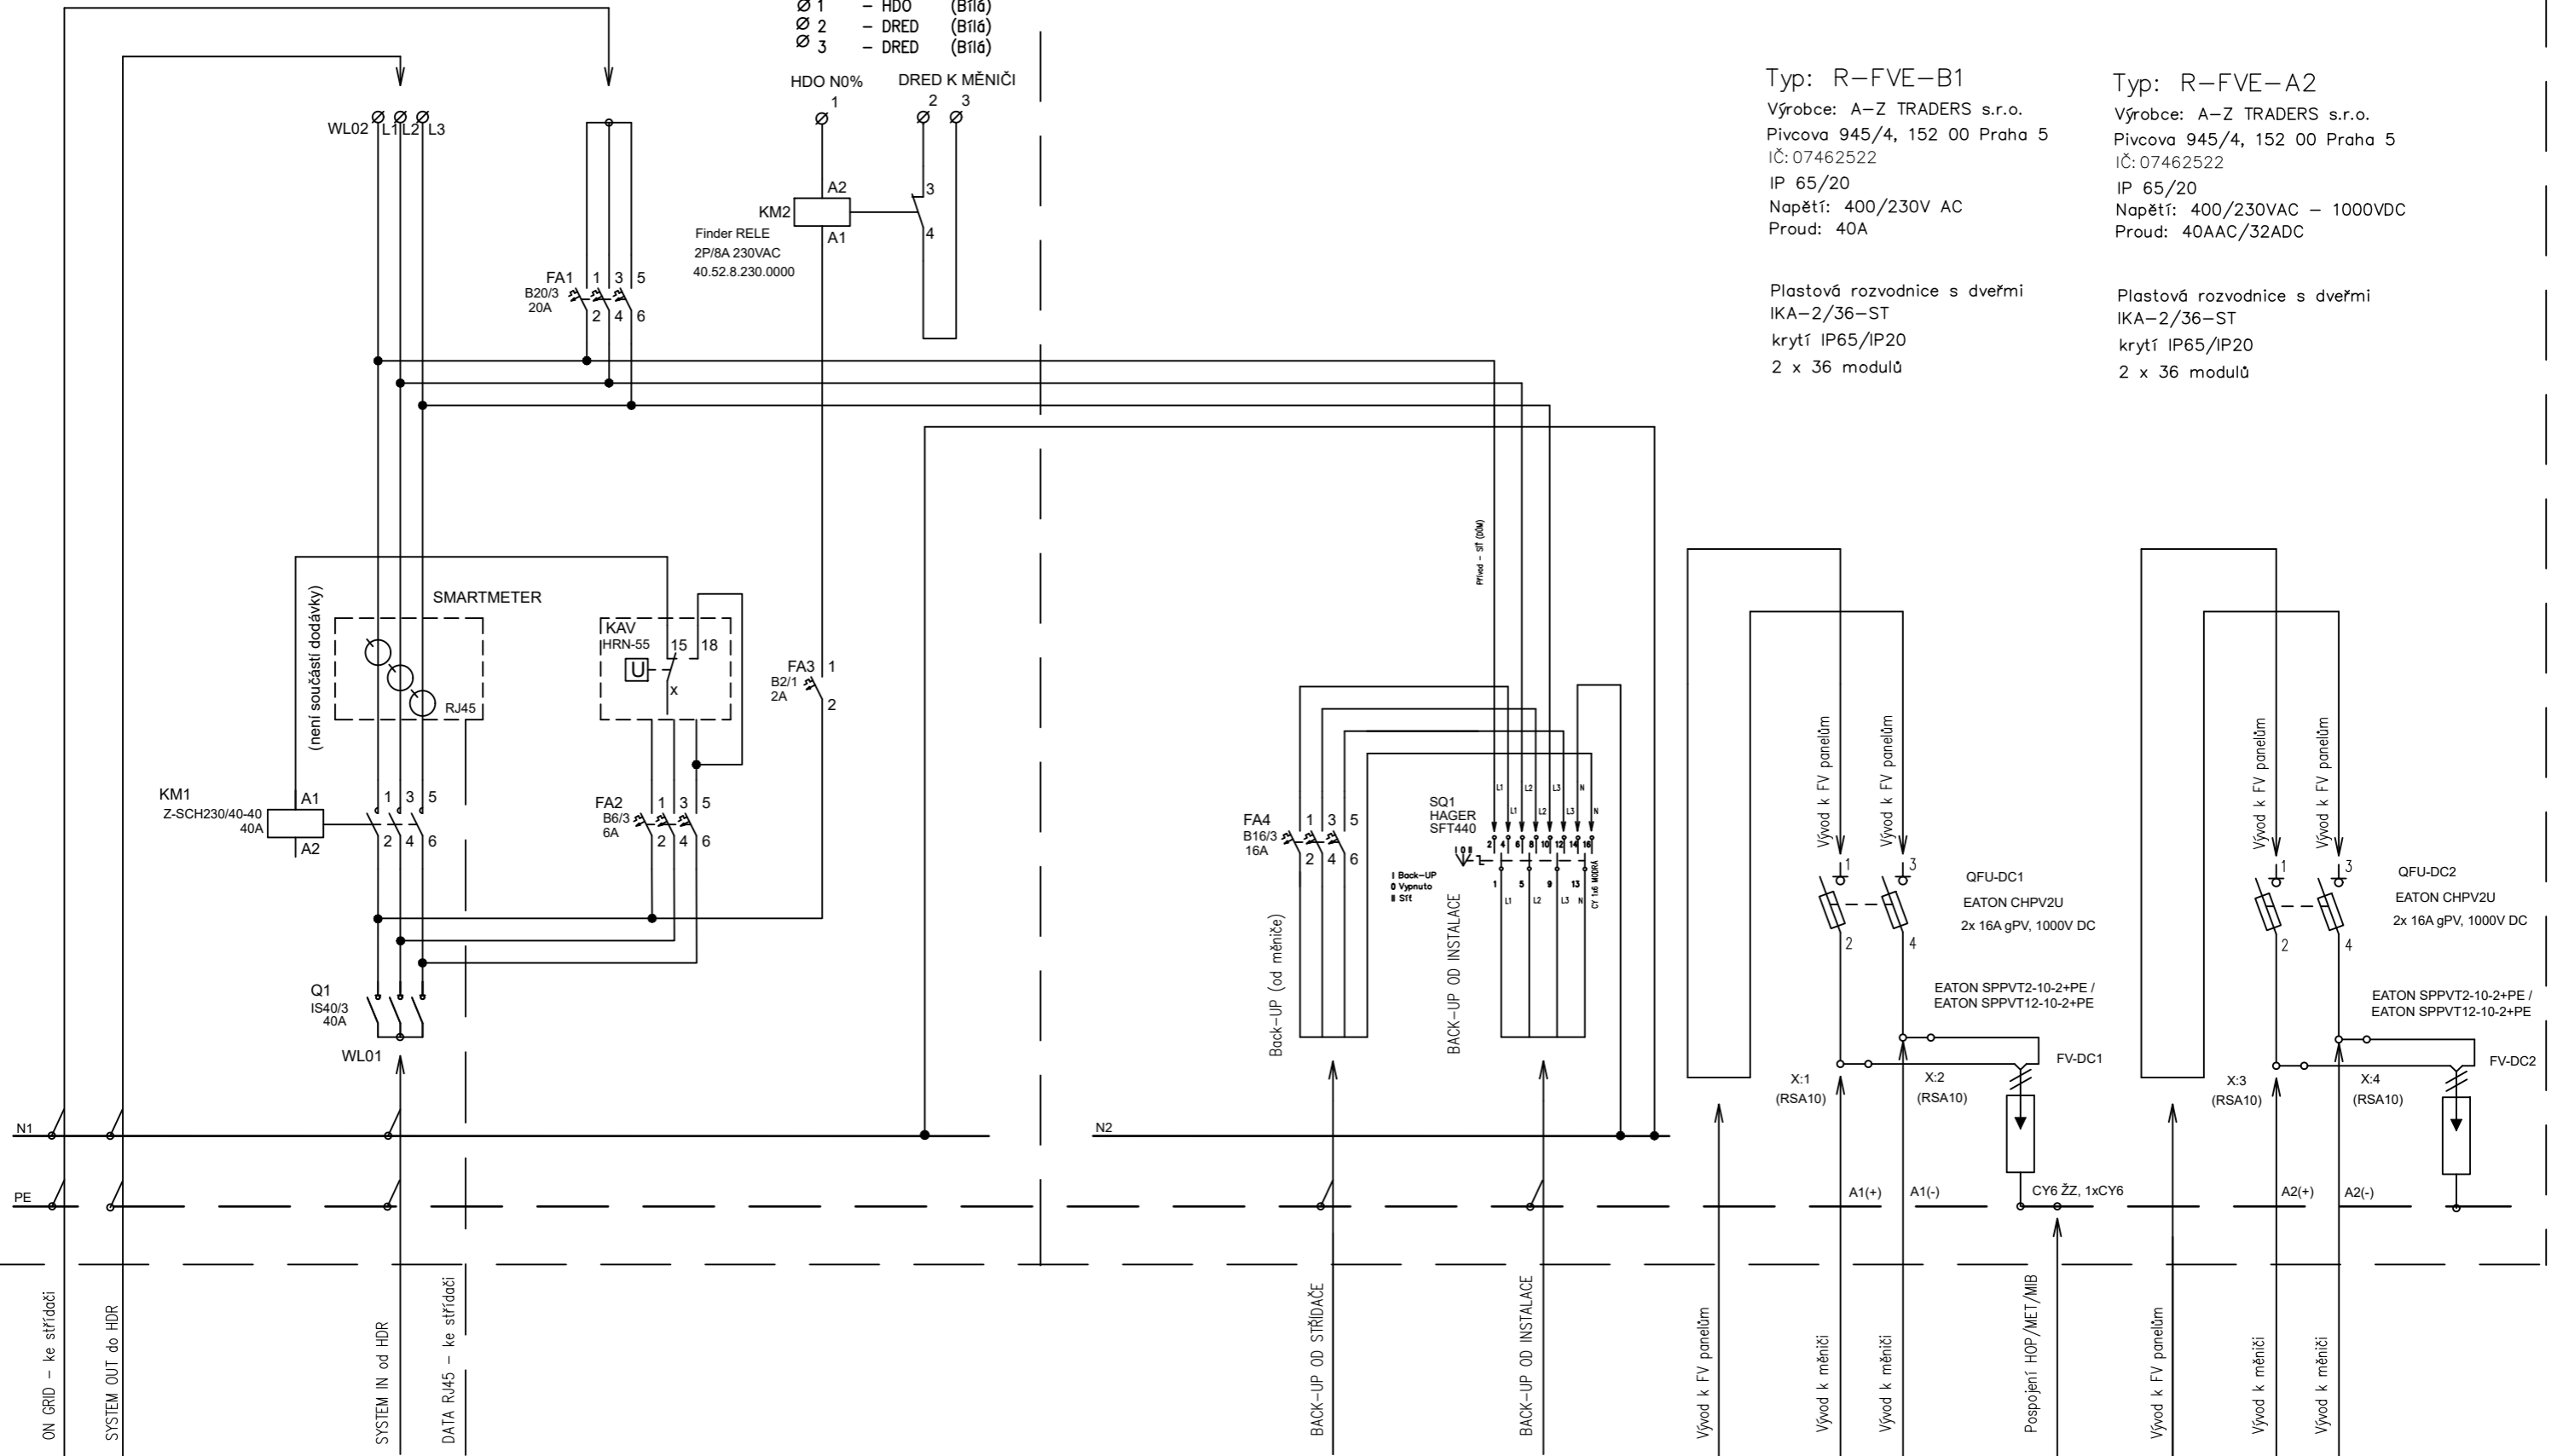

ON GRID - ke střídači
SYSTEM OUT do HDR
SYSTEM IN od HDR
DATA RJ45 - ke střídači

BACK-UP OD STŘÍDAČE
BACK-UP OD INSTALACE
Vývod k FV panelům
Vývod k měniči
Vývod k měniči
Pospojování HOP/MET/MIB
Vývod k FV panelům
Vývod k měniči
Vývod k měniči

QFU-DC1
EATON CHPV2U
2x 16A gPV, 1000V DC

EATON SPPVT2-10-2+PE /
EATON SPPVT12-10-2+PE

FV-DC1

X:1 (RSA10)
X:2 (RSA10)
A1(+)
A1(-)
CY6 ŽŽ, 1xCY6

QFU-DC2
EATON CHPV2U
2x 16A gPV, 1000V DC

EATON SPPVT2-10-2+PE /
EATON SPPVT12-10-2+PE

FV-DC2

X:3 (RSA10)
X:4 (RSA10)
A2(+)
A2(-)