


Přehledové schéma Zapojení A-Z WATER INVERTER

Přechod mezi režimem SÍŤ / AUTO / FVE VŽDY probíhá přes stav 0, tedy FVE je GALVANICKY oddělena od sítě

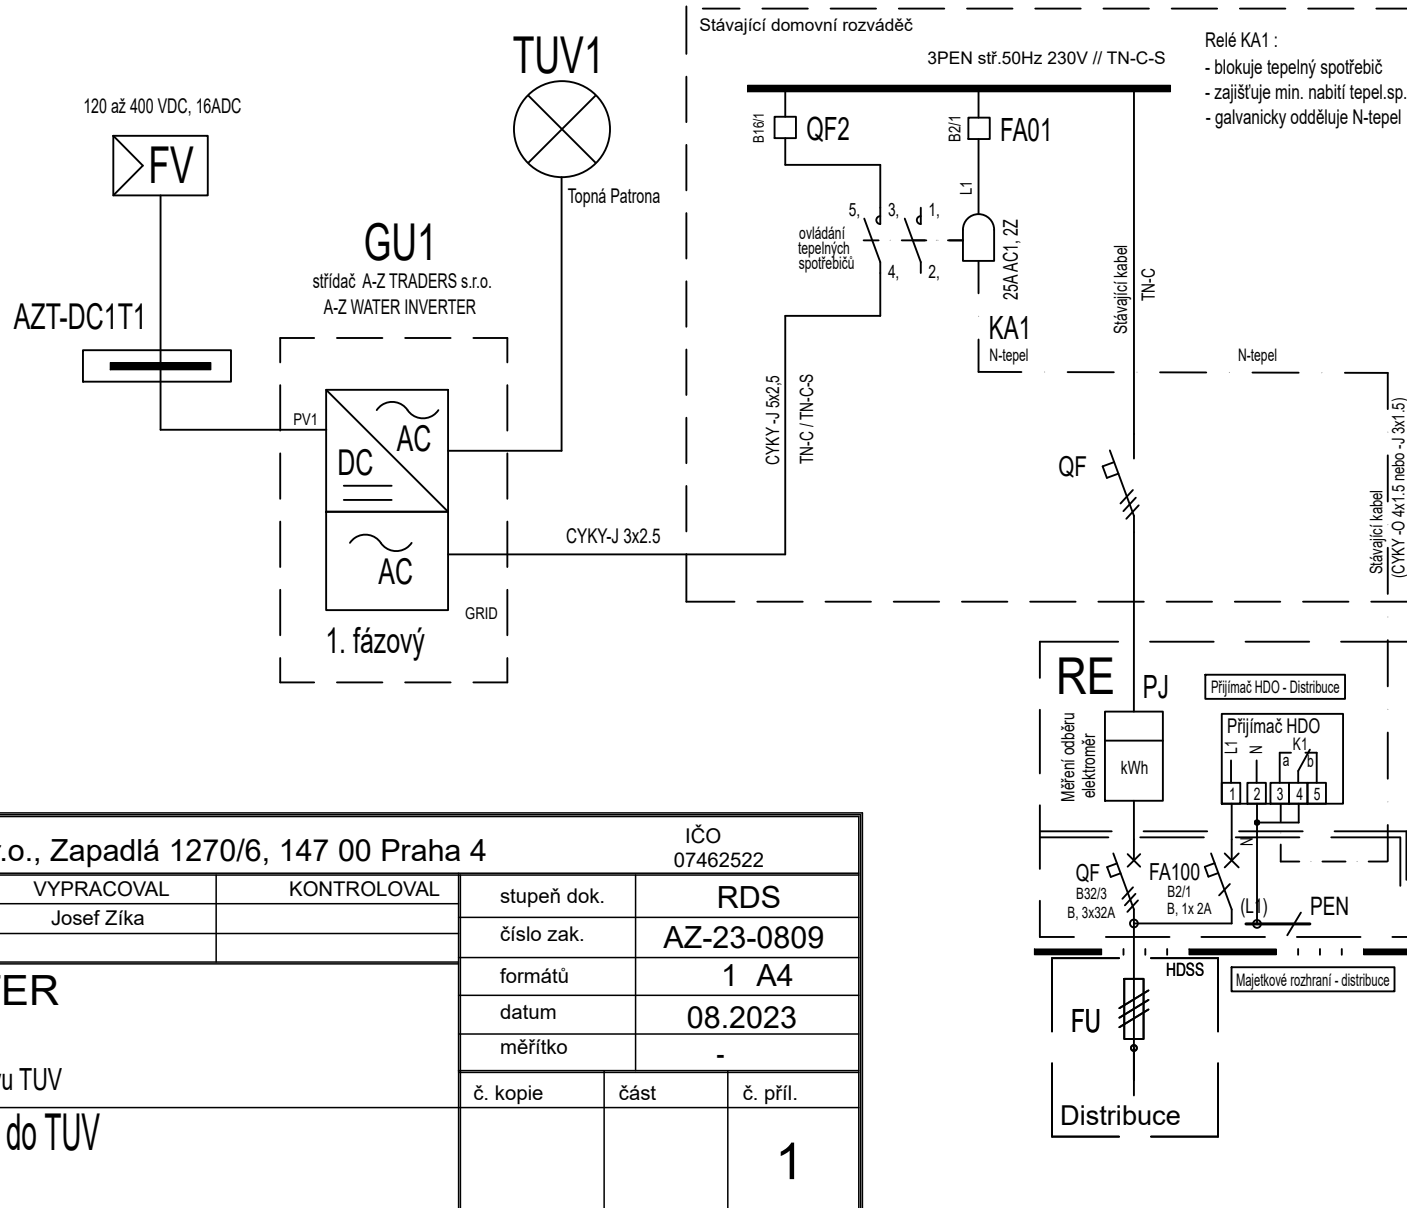

	A-Z TRADERS s.r.o., Zapadlá 1270/6, 147 00 Praha 4			IČO 07462522		
	PROJEKTANT	VYPRACOVAL	KONTROLOVAL	stupeň dok.	RDS	
	Josef Zíka	Josef Zíka		číslo zak.	AZ-23-0809	
A-Z WATER INVERTER Přehledové schéma Technologie FOTOVOLTAICKÉHO ohřevu TUV Schéma fotovoltaického ohřevu do TUV AZT-DC1T1				formátů	1 A4	
				datum	08.2023	
				měřitko	-	
				č. kopie	část	č. příl.
						1